


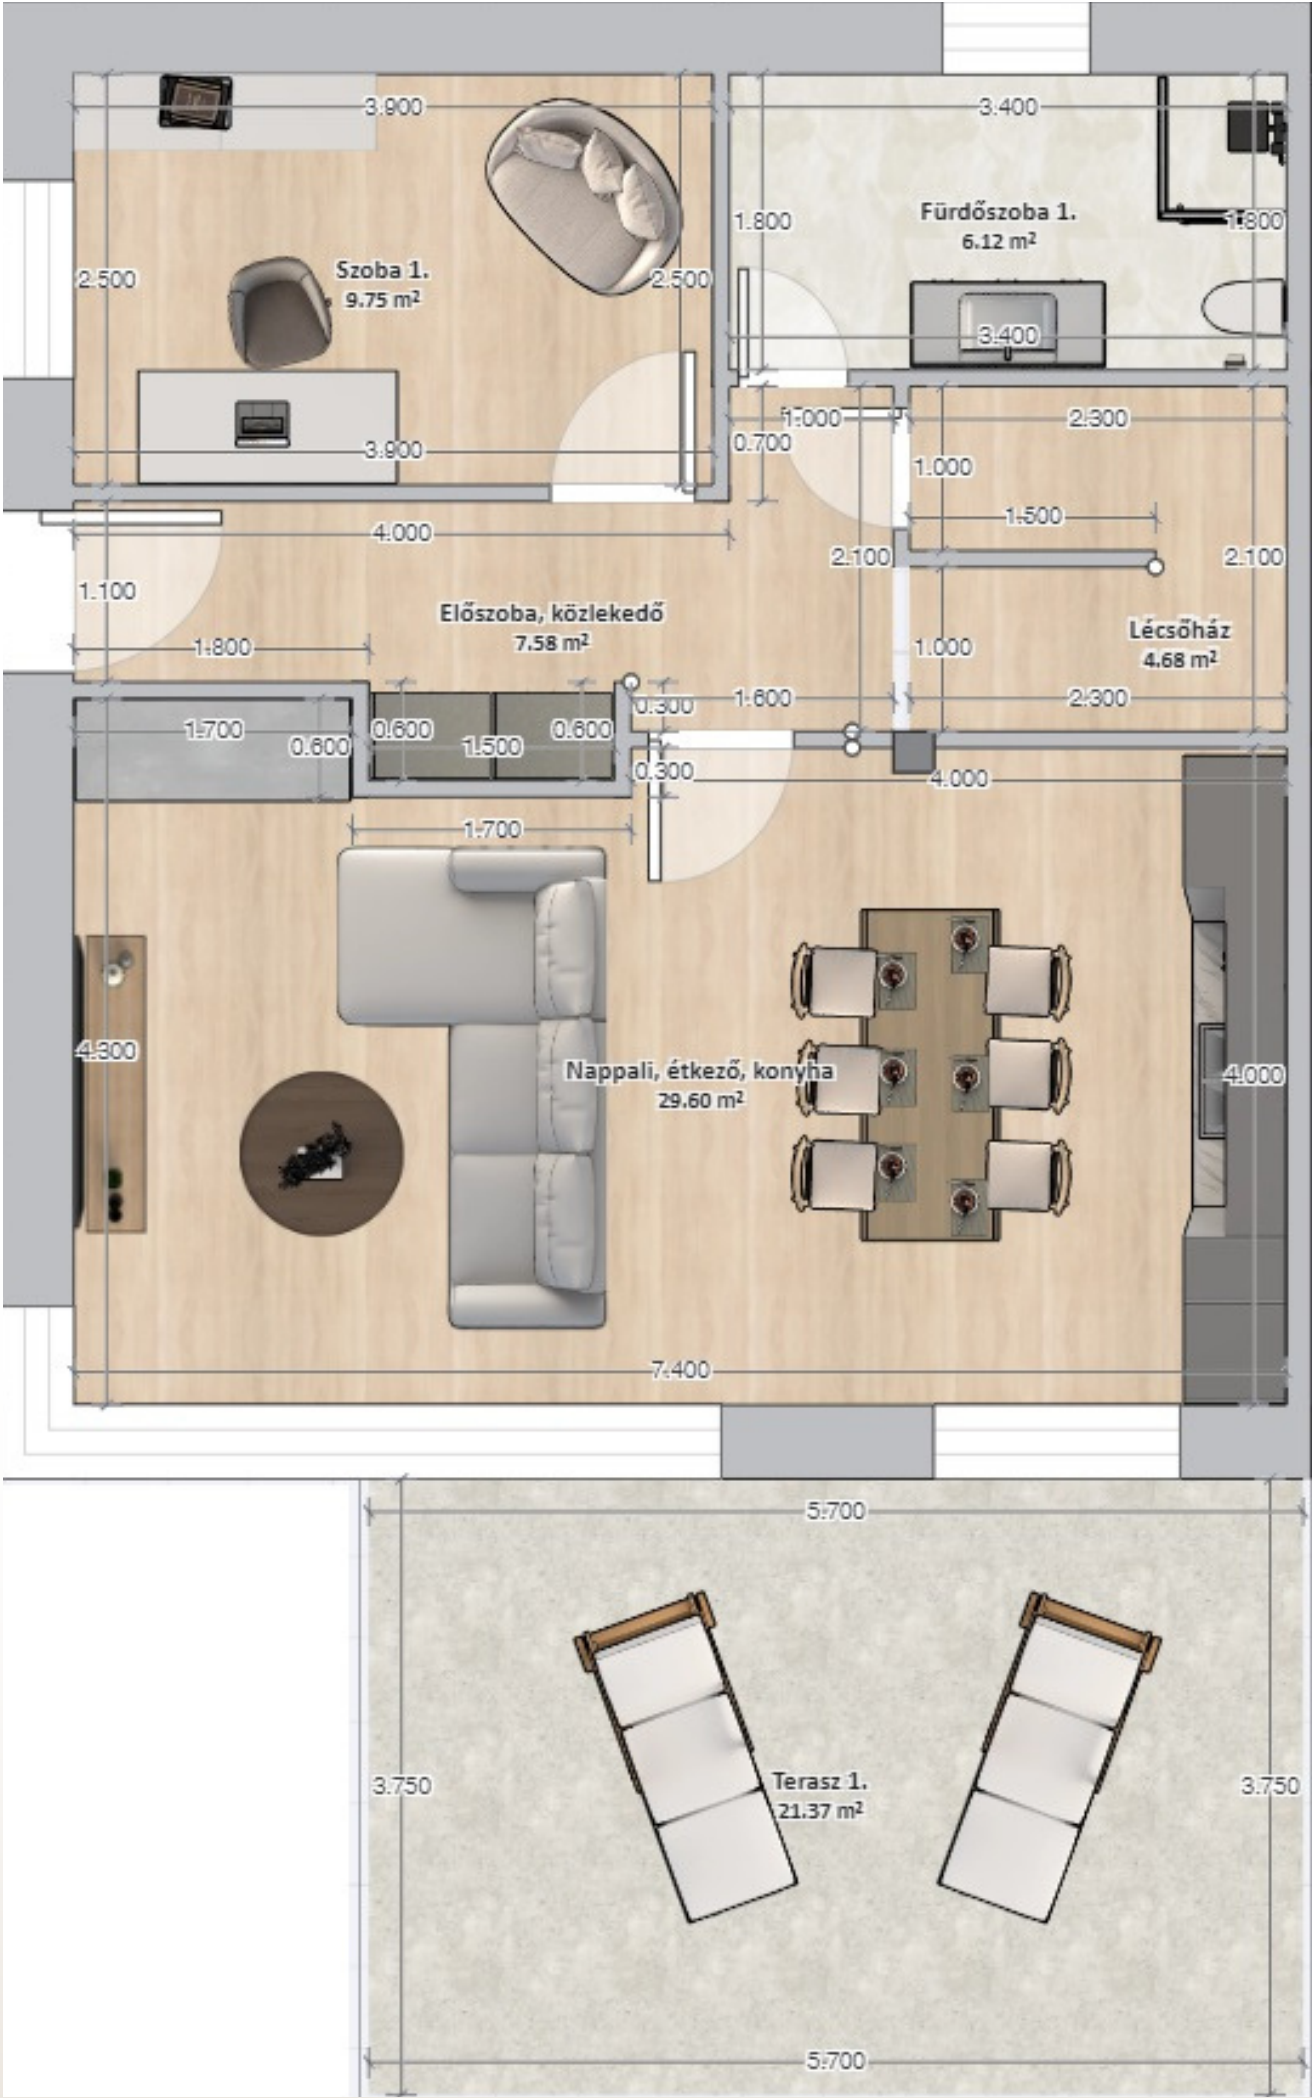

Földszint (Ground floor)



1. szint (1st floor)

Helyiségek (Rooms)	Terület (Area)
Szoba 1/ Room 1.....	9.75 m ²
Előszoba, közlekedő /Hall, corridor.....	7.58 m ²
Fürdőszoba 1/ Bathroom 1	6.12 m ²
Lépcsőház 1/ Staircase 2.....	4.68 m ²
Nappali, étkező, konyha/ Living room, kitchen....	29.6 m ²
Terasz 1/ Terrace 1.....	21.37 m ²
Szoba 2/ Room 2	11.31 m ²
Fürdőszoba 2/ Bathroom 2.....	6.12 m ²
Lépcsőház 2/ Staircase 2.....	4.68 m ²
Közlekedő/ Corridor.....	2.1 m ²
Szoba 3/ Room 3.....	19.89 m ²
Szoba 4/ Room 4.....	13.6 m ²
Terasz 2/ Terrace 2.....	11.77 m ²

130 m²



+36 20 402 2469

info@patom.hu