


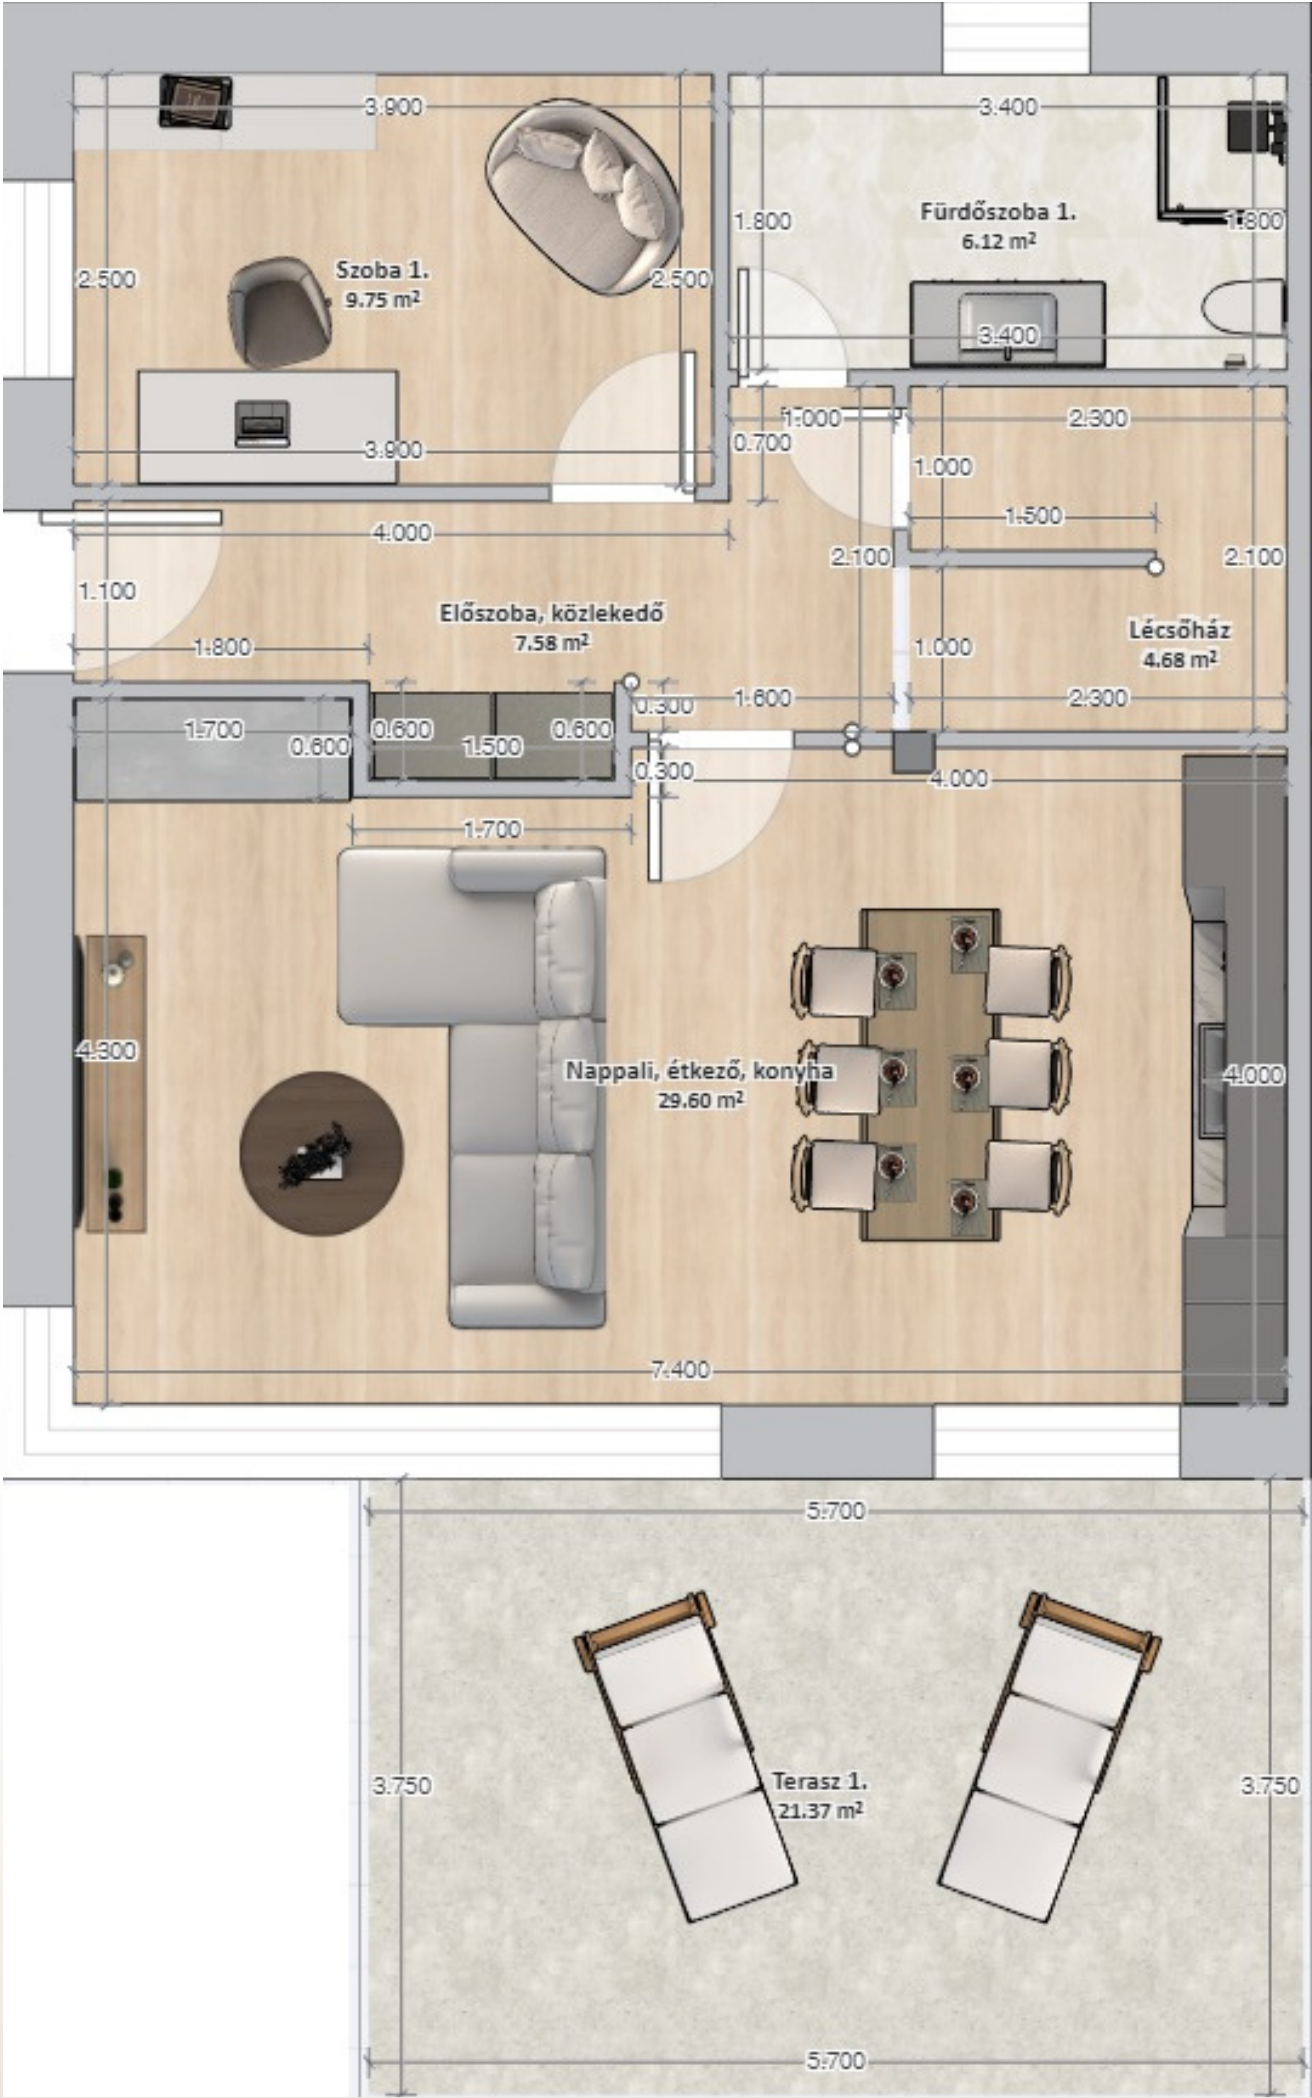

Földszint (Ground floor)

130 m²



1. szint (1st floor)

Helyiségek (Rooms)

Terület (Area)

Szoba 1/ Room 1	9.75 m²
Előszoba, közlekedő /Hall, corridor	7.58 m²
Fürdőszoba 1/ Bathroom 1	6.12 m²
Lépcsőház 1/ Staircase 2	4.68 m²
Nappali, étkező, konyha/ Living room, kitchen	29.6 m²
Terasz 1/ Terrace 1	21.37 m²
Szoba 2/ Room 2	11.31 m²
Fürdőszoba 2/ Bathroom 2	6.12 m²
Lépcsőház 2/ Staircase 2	4.68 m²
Közlekedő/ Corridor	2.1 m²
Szoba 3/ Room 3	19.89 m²
Szoba 4/ Room 4	13.6 m²
Terasz 2/ Terrace 2	11.77 m²

+36 20 402 2469

info@patom.hu